


Keila soojusvõrk

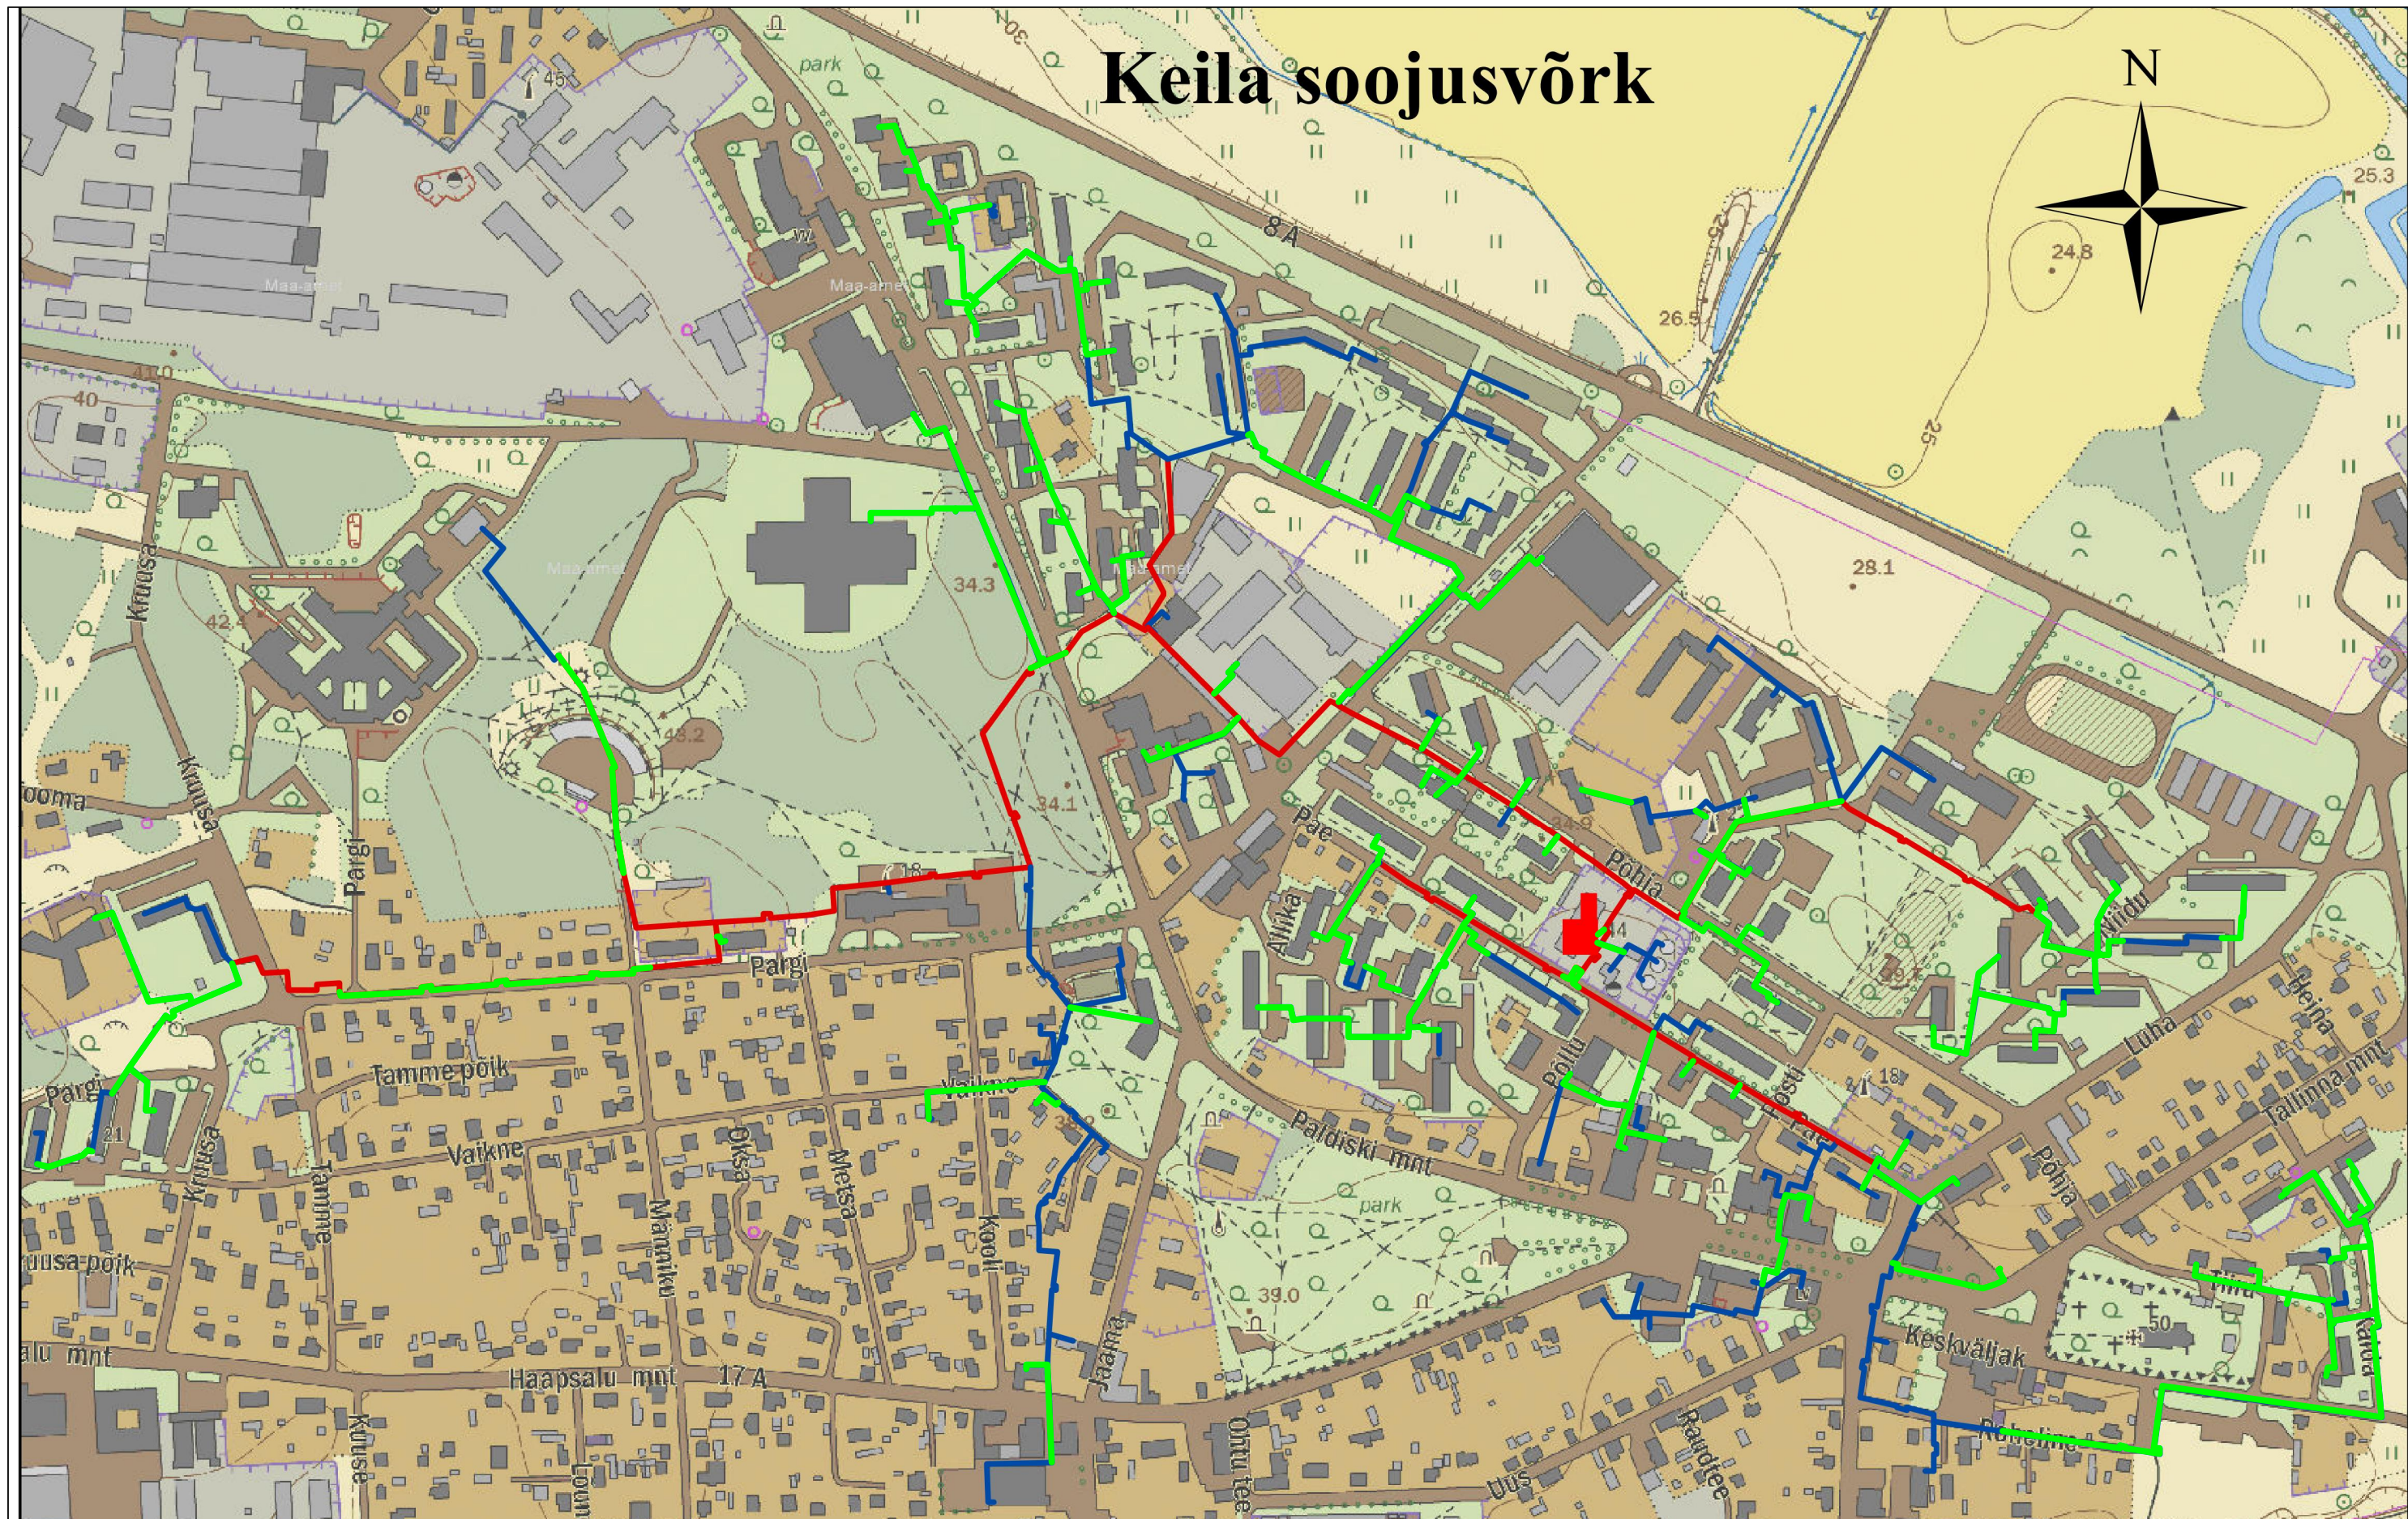

MÄRKUSED:

- EELISOLEERITUD KAUGÜTTETORUSTIK
- EELISOLEERIMATA KAUGÜTTETORUSTIK < DN200
- EELISOLEERIMATA KAUGÜTTETORUSTIK ≥ DN200

Tellija Keila Linnavalitsus		Joonise nimetus Keila linna võrgupiirkond LISA 1.	
Projekt Keila linna soojusmajanduse arengukava aastateks 2016-2026		Joonistaja J. Priss	
	Akadeemia tee 21/3, 12618 Tallinn Tel: 605 3150 Faks: 605 3155 info.ee@afconsult.com Reg-nr: 10449422 www.estivo.ee		Altkiri Kuupäev
	Kontrollija R. Nei		Altkiri Kuupäev
	Töö nr ENE 1605		Faili nimetus
	Joonise nr	Mootkava	Stadium Muudatus