


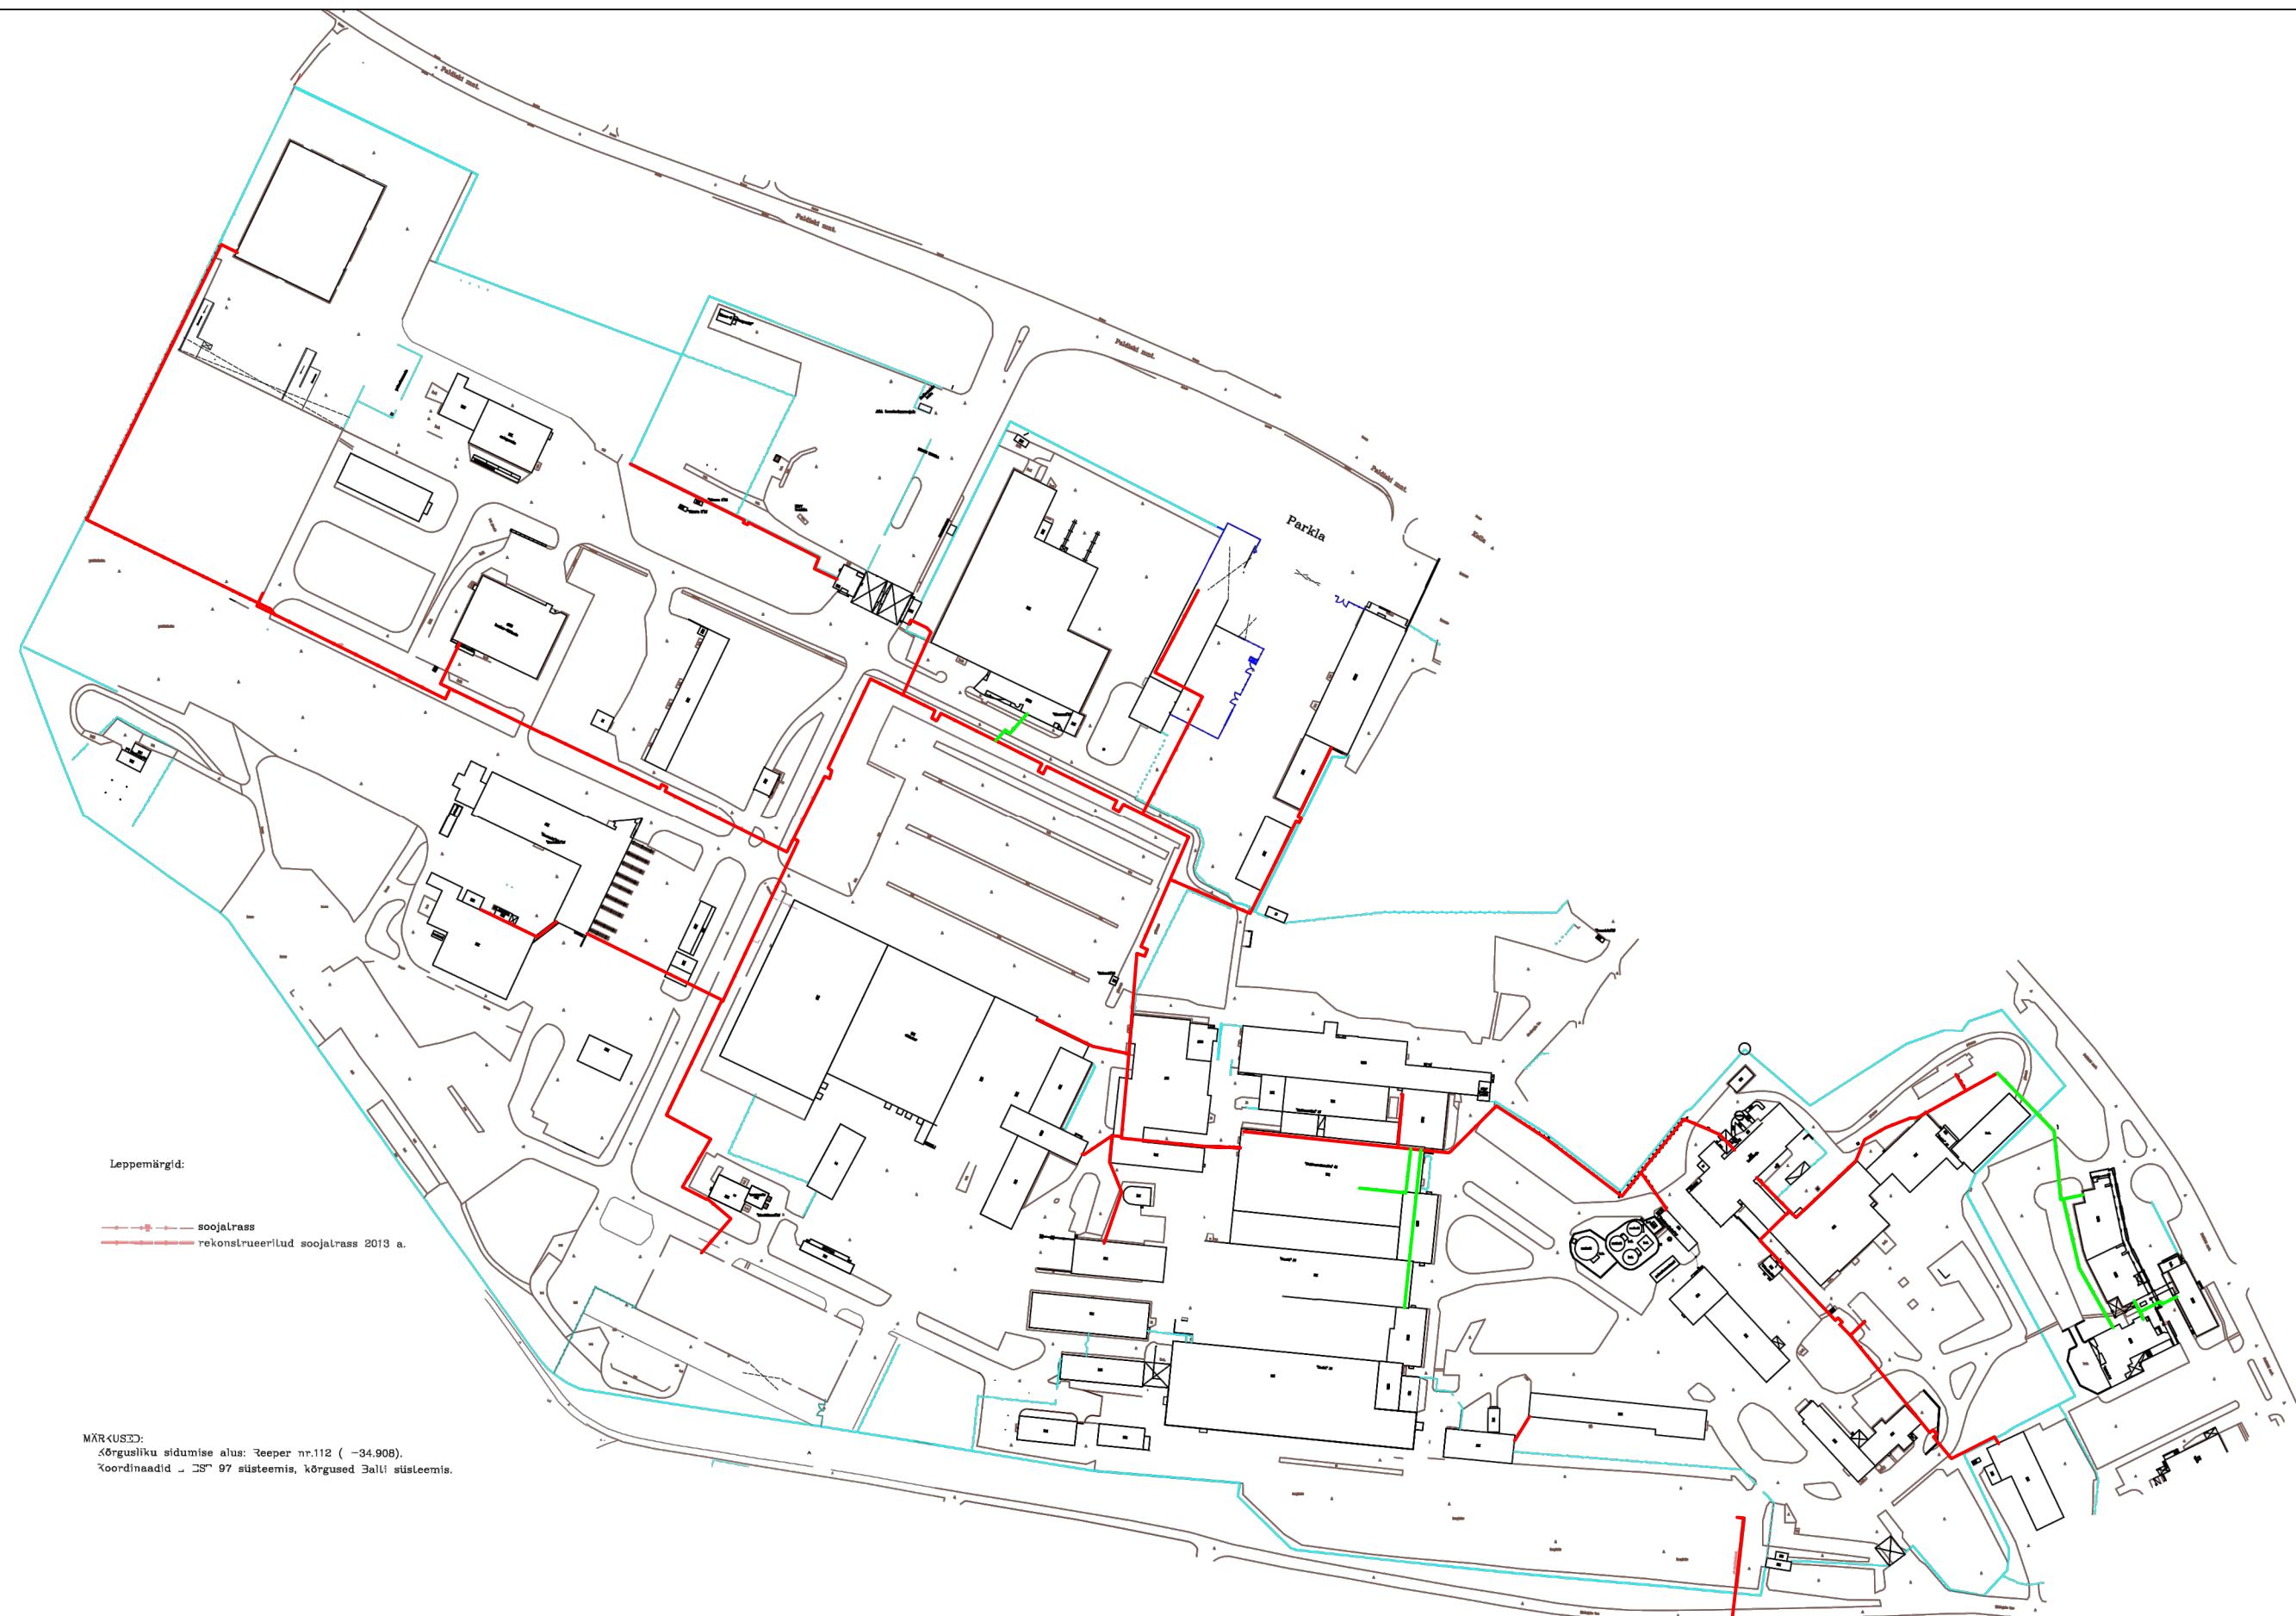

MÄRKUSED:



OLEMASOLEV MAAPEALNE KAUGKÜTTETORUSTIK
OLEMASOLEV RENOVEERITUD 2013.a. KAUGKÜTTETORUSTIK

Tellija	Keila Linnavalitsus			Joonise nimetus
Projekt	Keila linna soojusmajanduse arengukava aastateks 2016-2026			Keila tööstusküla võrgupiirkond LISA 2.
	Joonistaja	J. Priss	Allkiri	Kuupäev
	Kontrollija	R. Nei	Allkiri	Kuupäev
	Töö nr	ENE 1605		Faili nimetus
	Joonise nr	Möötka	Stadium	Muudatus