LISA 1. Soojustorustiku põhimõtteline skeem 1:500

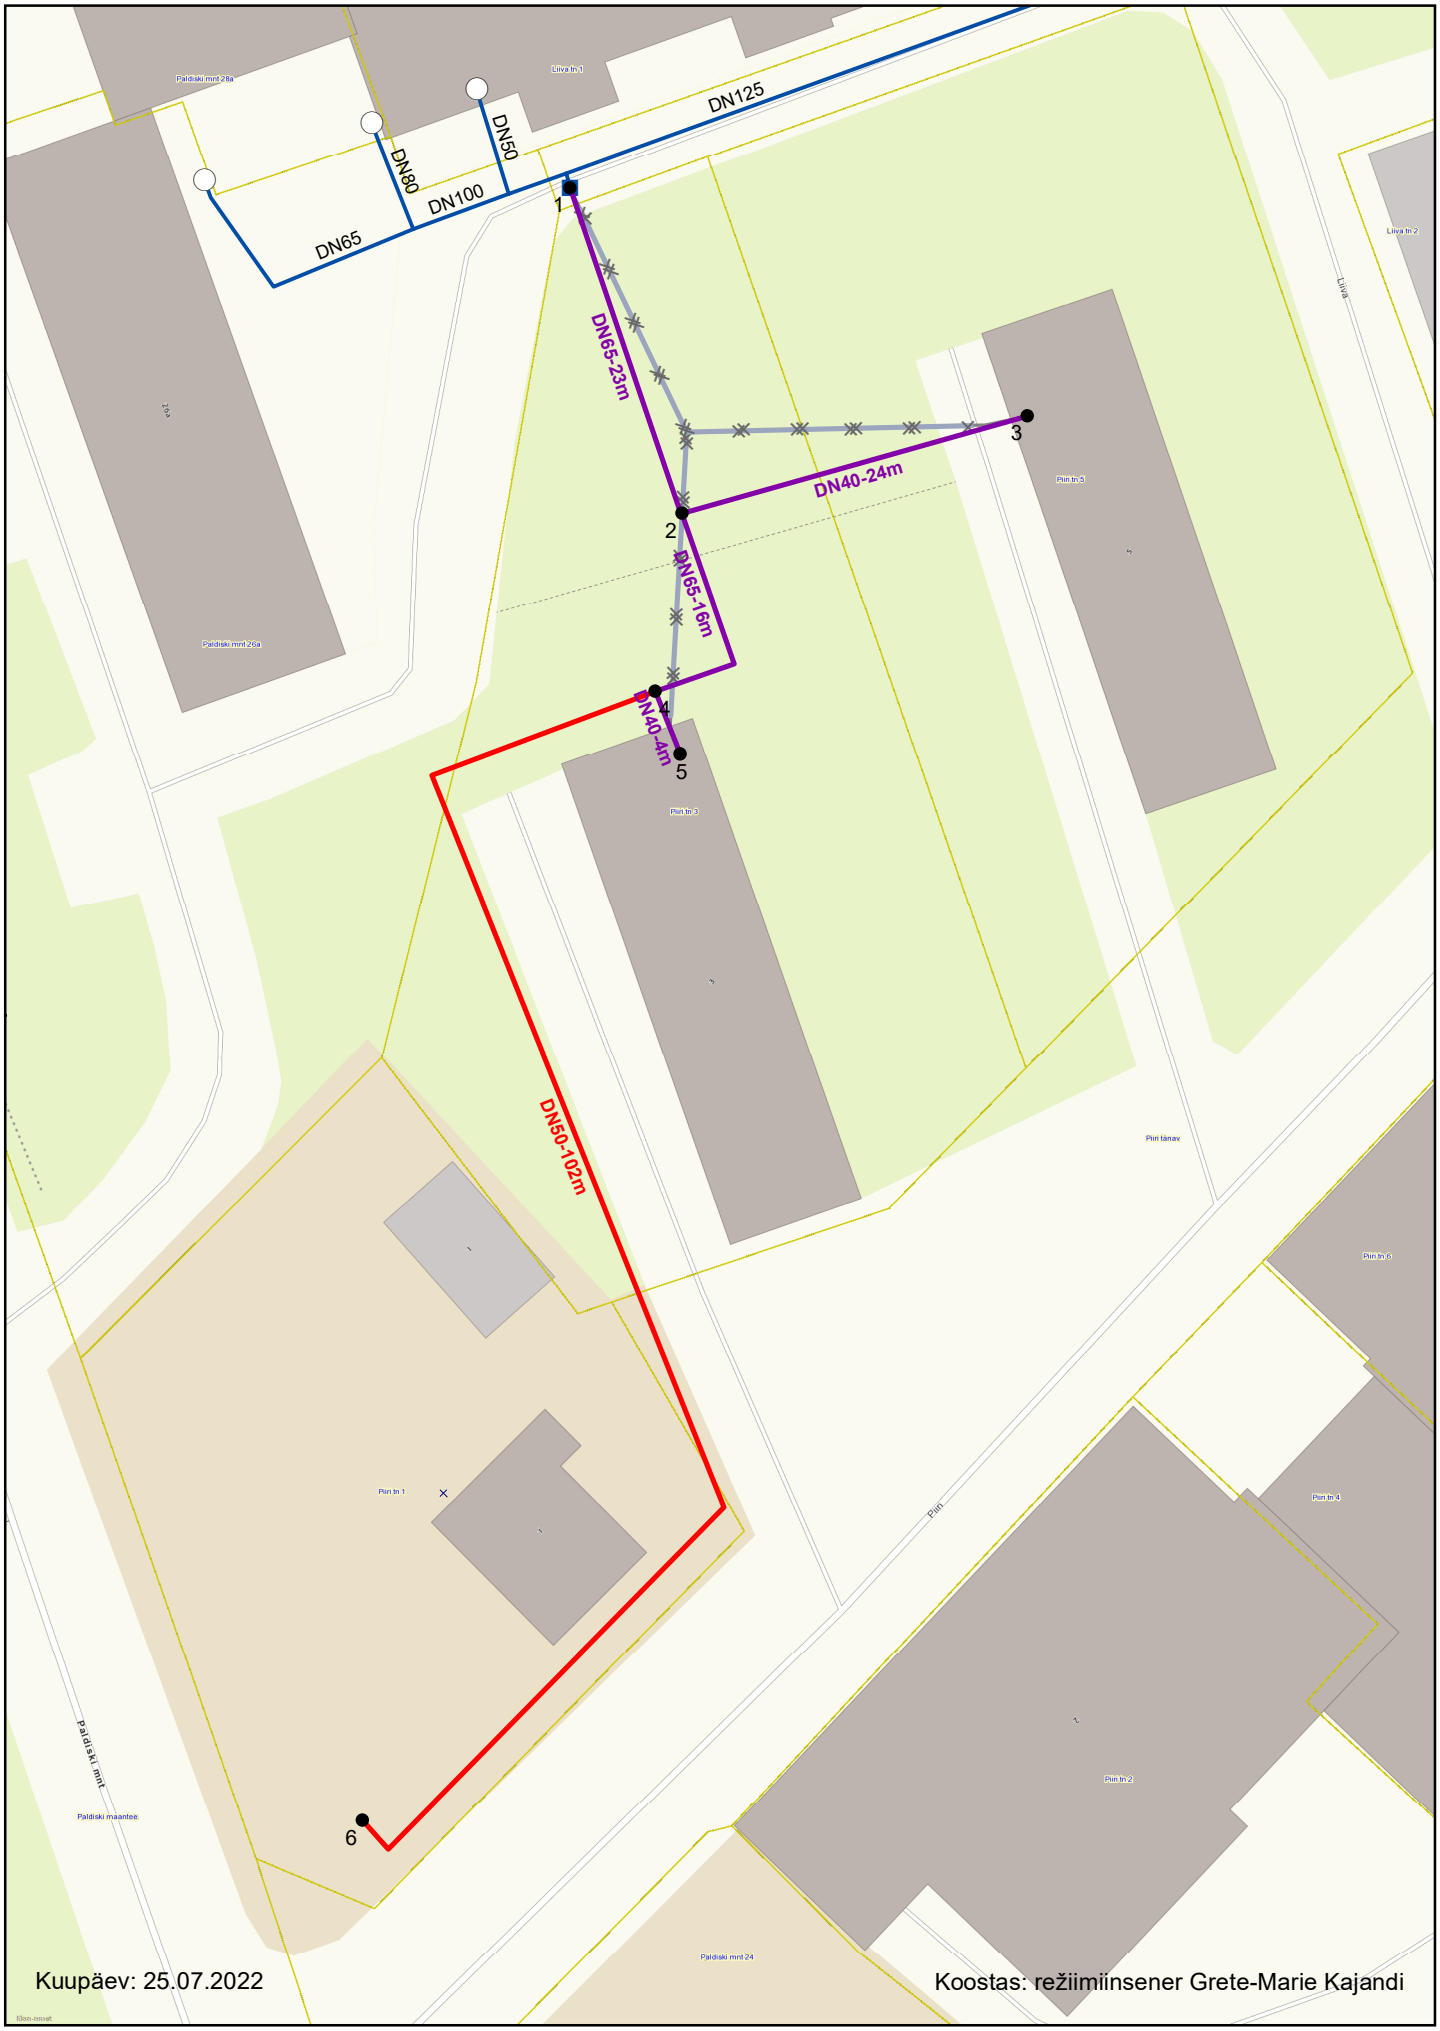

Olemasolev soojustorustik

Asendatav soojustorustik

Perspektiivne soojustorustik