


SELGITAV SKEEM TAOTLUSE JUURDE

HOONESTUSALA TÖÖSTUSE TN 18, KEILA

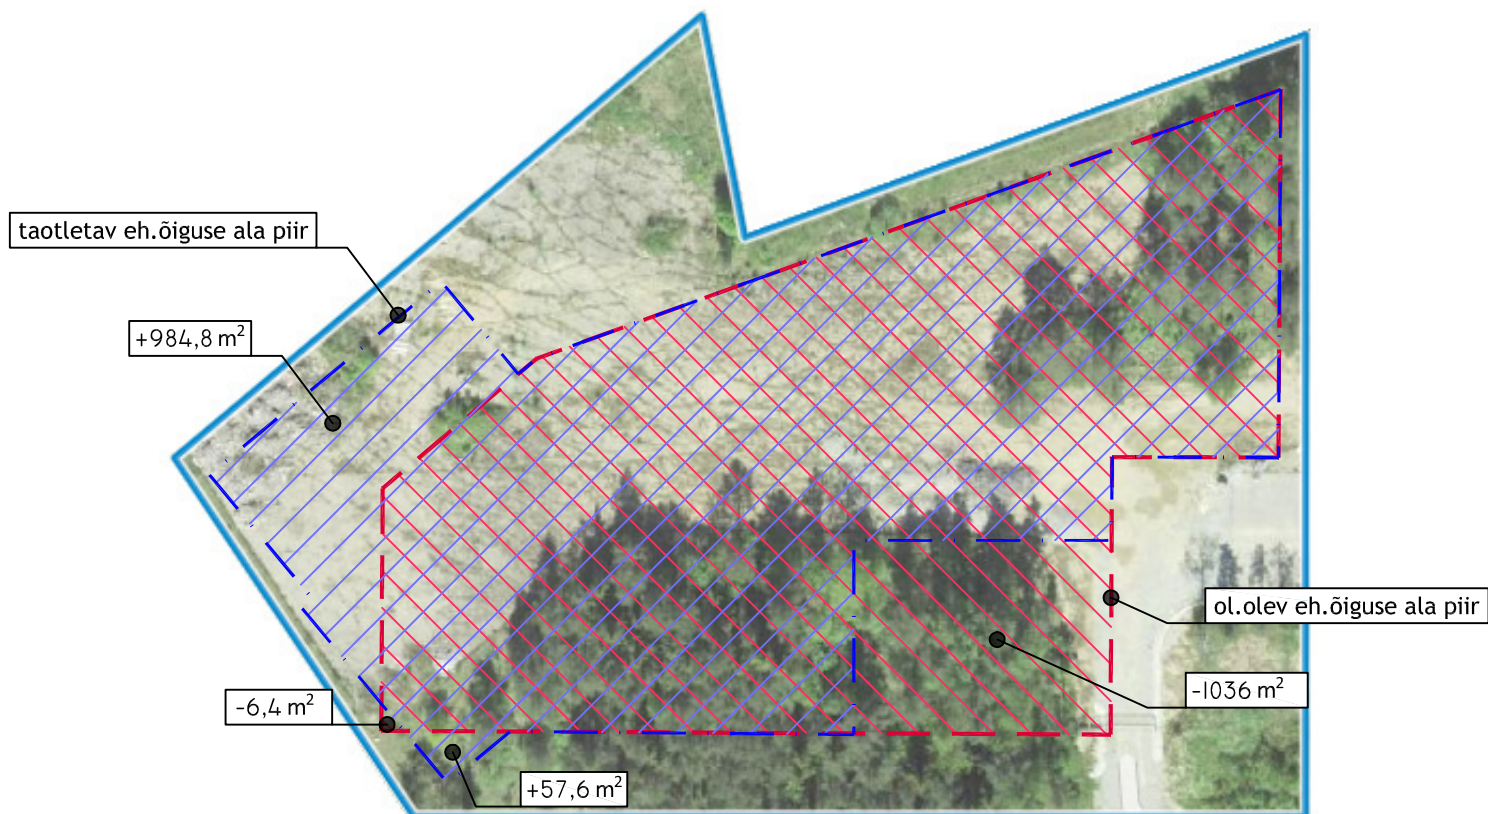

Kinnistu pindala	13 944 m ²
DP järgse ehitusõiguse ala pindala	7 880 m ²
Taotlusega vähenev eh.õiguse pind	1 042,4 m ²
Taotlusega juurdetulev eh.õiguse pind	1 042,4 m ²
Taotletav ehitusõiguse ala pindala	7 880 m ²
Asukoha muutus kinnistu pindala suhtes	7,47%
Asukoha muutus ehitusala suuruse suhtes	13,23%