


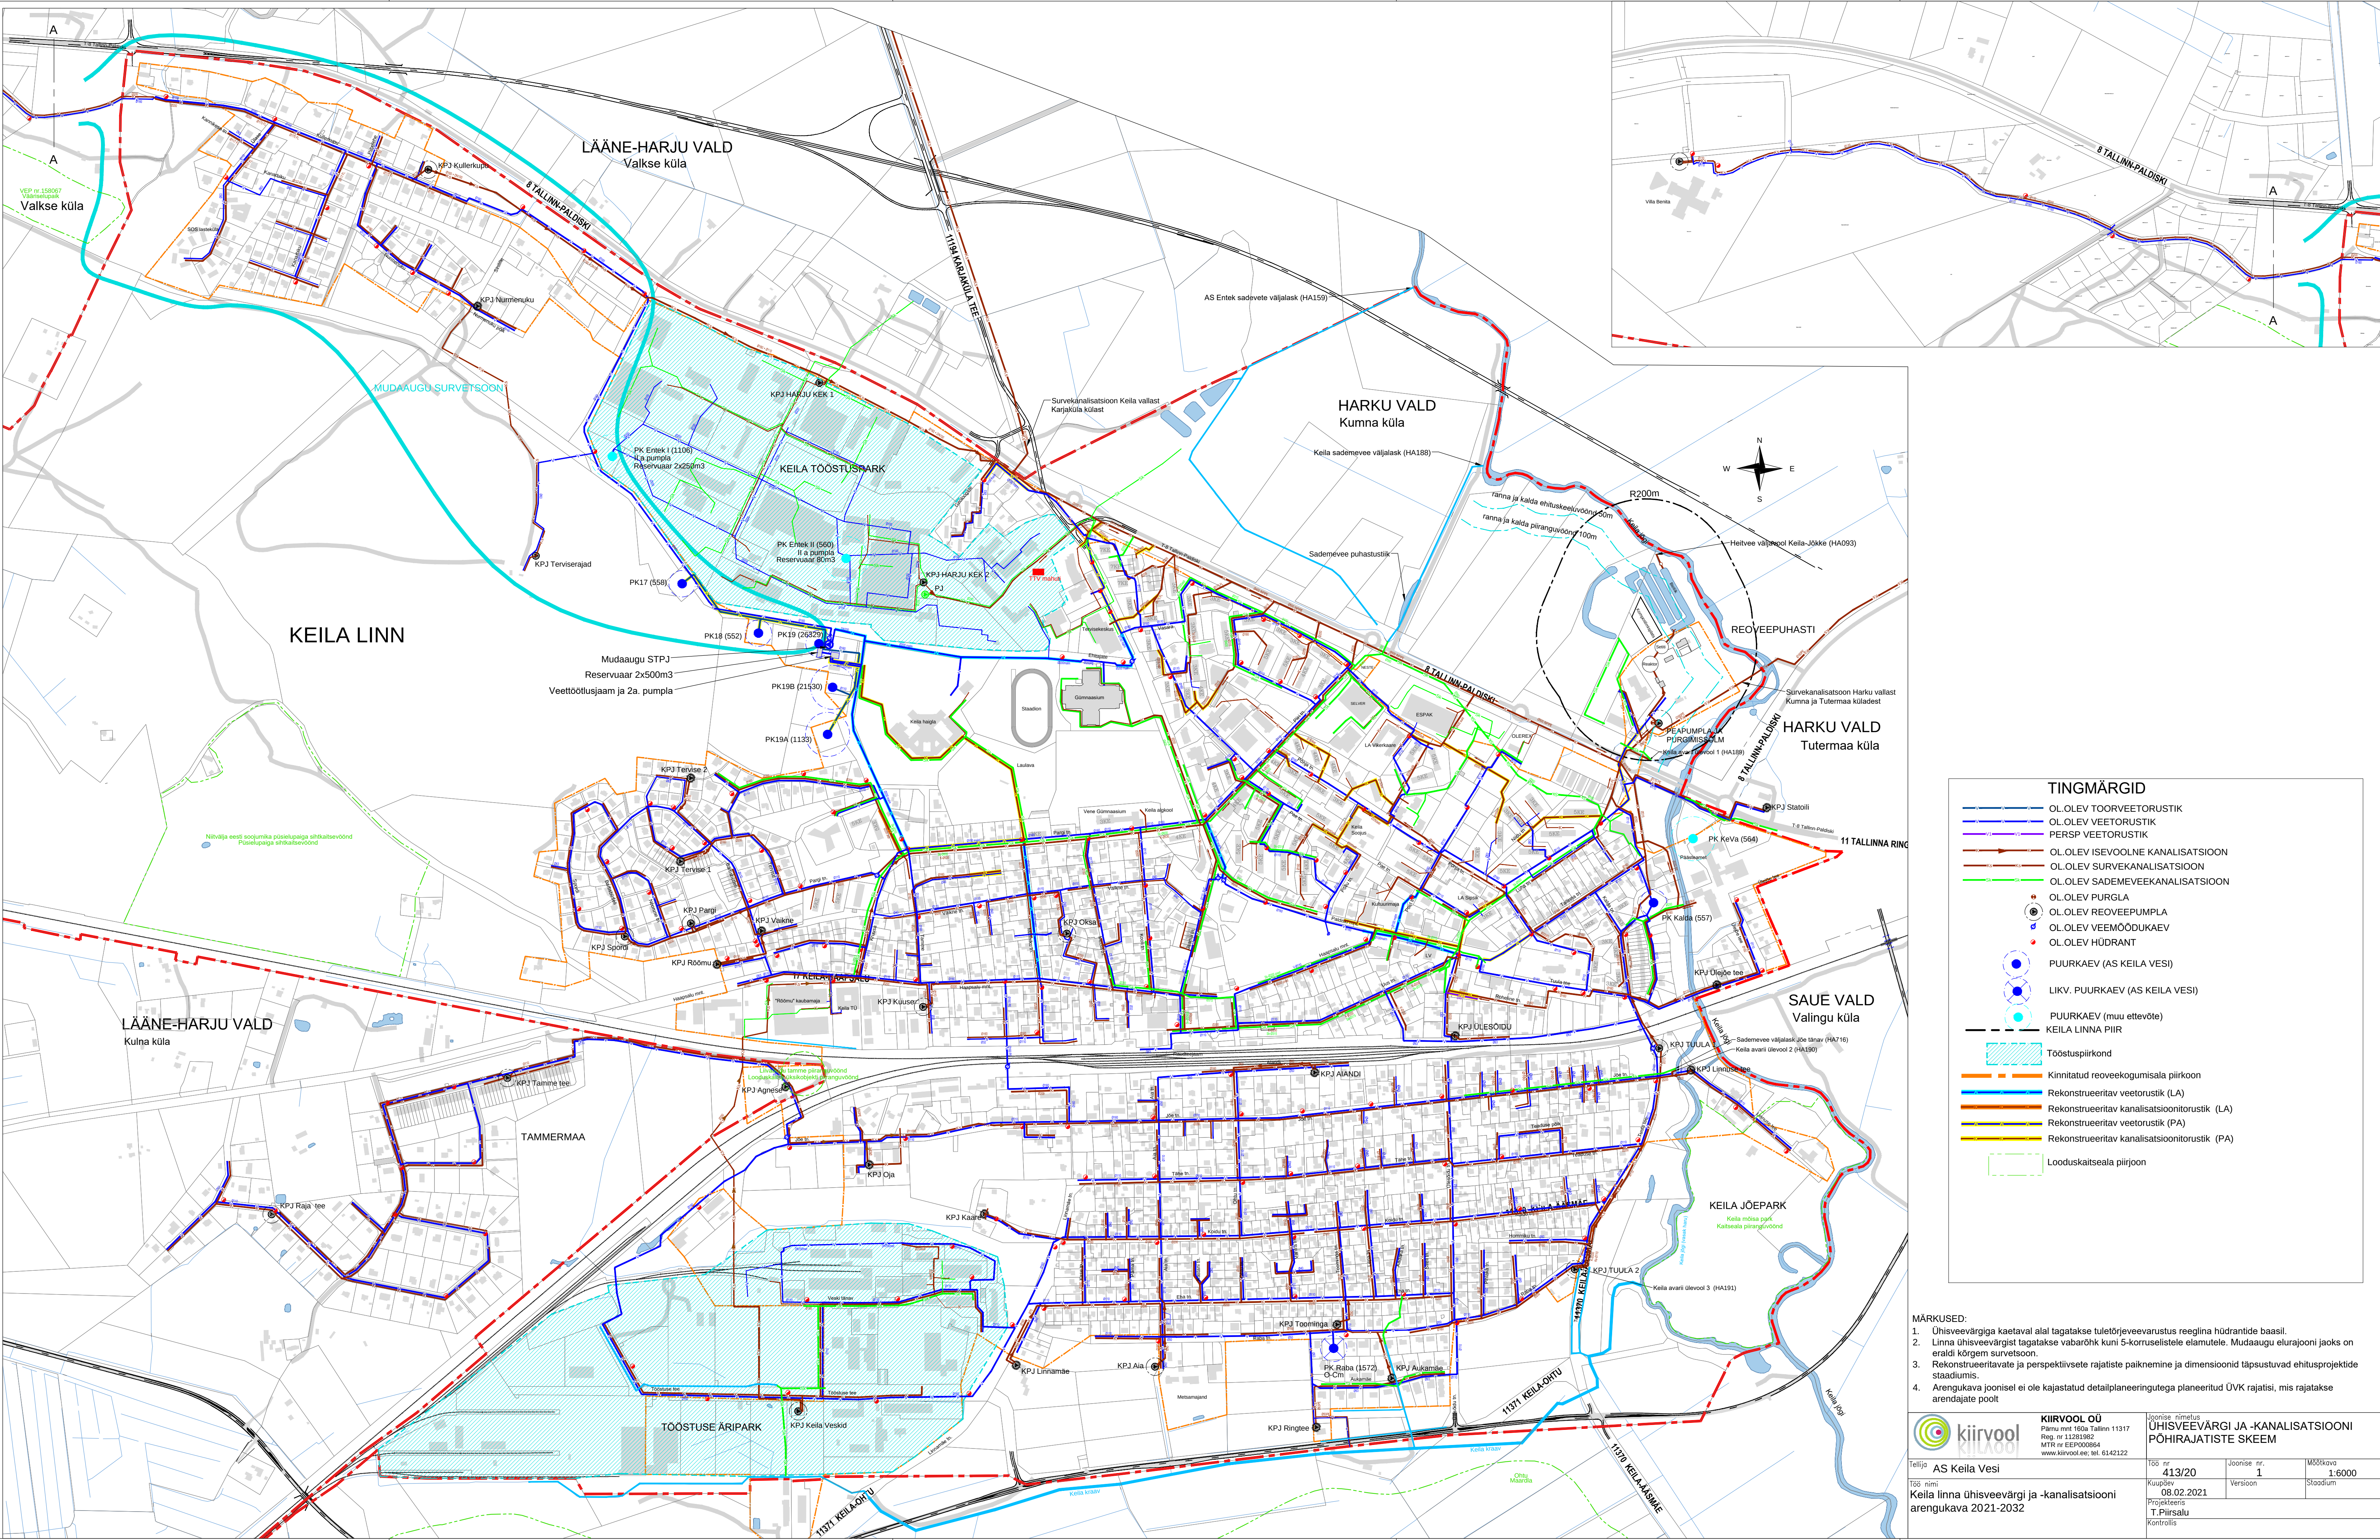

TINGMÄRGID

OL.OLEV TOORVEETORUSTIK

OL.OLEV VEETORUSTIK

PERSP VEETORUSTIK

OL.OLEV ISEVOOLNE KANALISATSIOON

OL.OLEV SURVEKANALISATSIOON

OL.OLEV SADEMEVEEKANALISATSIOON

OL.OLEV PURGLA

OL.OLEV REOVEEPUMPLA

OL.OLEV VEEMÕÕDUKAEV

OL.OLEV HÜDRANT

PUURKAEV (AS KEILA VESI)

LIKV. PUURKAEV (AS KEILA VESI)

PUURKAEV (muu ettevõtte)

KEILA LINNA PIIR

Tööstuspiirkond

Kinnitatud reoveekogumisaia piirkoon

Rekonstrueeritav veetorustik (LA)

Rekonstrueeritav kanalisatsioonitorustik (LA)

Rekonstrueeritav veetorustik (PA)

Rekonstrueeritav kanalisatsioonitorustik (PA)

Looduskaitseala piirjoon

- MÄRKUSED:
- Ühisveevärgiga kaetaval alal tagatakse tuleohu- ja reoveevärgi reeglina hüdrantide baasil.
 - Linna ühisveevärgist tagatakse vabarõhk kuni 5-korruseliste elumutele. Mudaaugu elurajooni jaoks on eraldi kõrgem survetsoon.
 - Rekonstrueeritavate ja perspektiivsete rajatiste paiknemine ja dimensionid täpsustuvad ehitusprojekti staadiumis.
 - Arengukava joonisel ei ole kajastatud detailplaneeringutega planeeritud ÜVK rajatisi, mis rajatakse arendajate poolt

	KIIRVOOL OÜ			Joonise nimetus		
	Pärnu mnt 160a Tallinn 11317			ÜHISVEEVÄRGI JA -KANALISATSIOONI		
	Reg. nr 11281982			PÕHIRAJATISTE SKEEM		
	MTR nr EEP000864					
www.kiirvool.ee; tel. 6142122						
Tellijä	AS Keila Vesi			Töö nr	Joonise nr.	Mõõtkava
758 nmi				413/20	1	1:6000
				Kauplev	Versioon	Staadium
				08.02.2021		
				Projekteeris		
				T. Piirsalu		
				Kontrollis		
Keila linna ühisveevärgi ja -kanalisatsiooni arengukava 2021-2032						