



T-B Tallinn-Pärnu
19801.012.0221

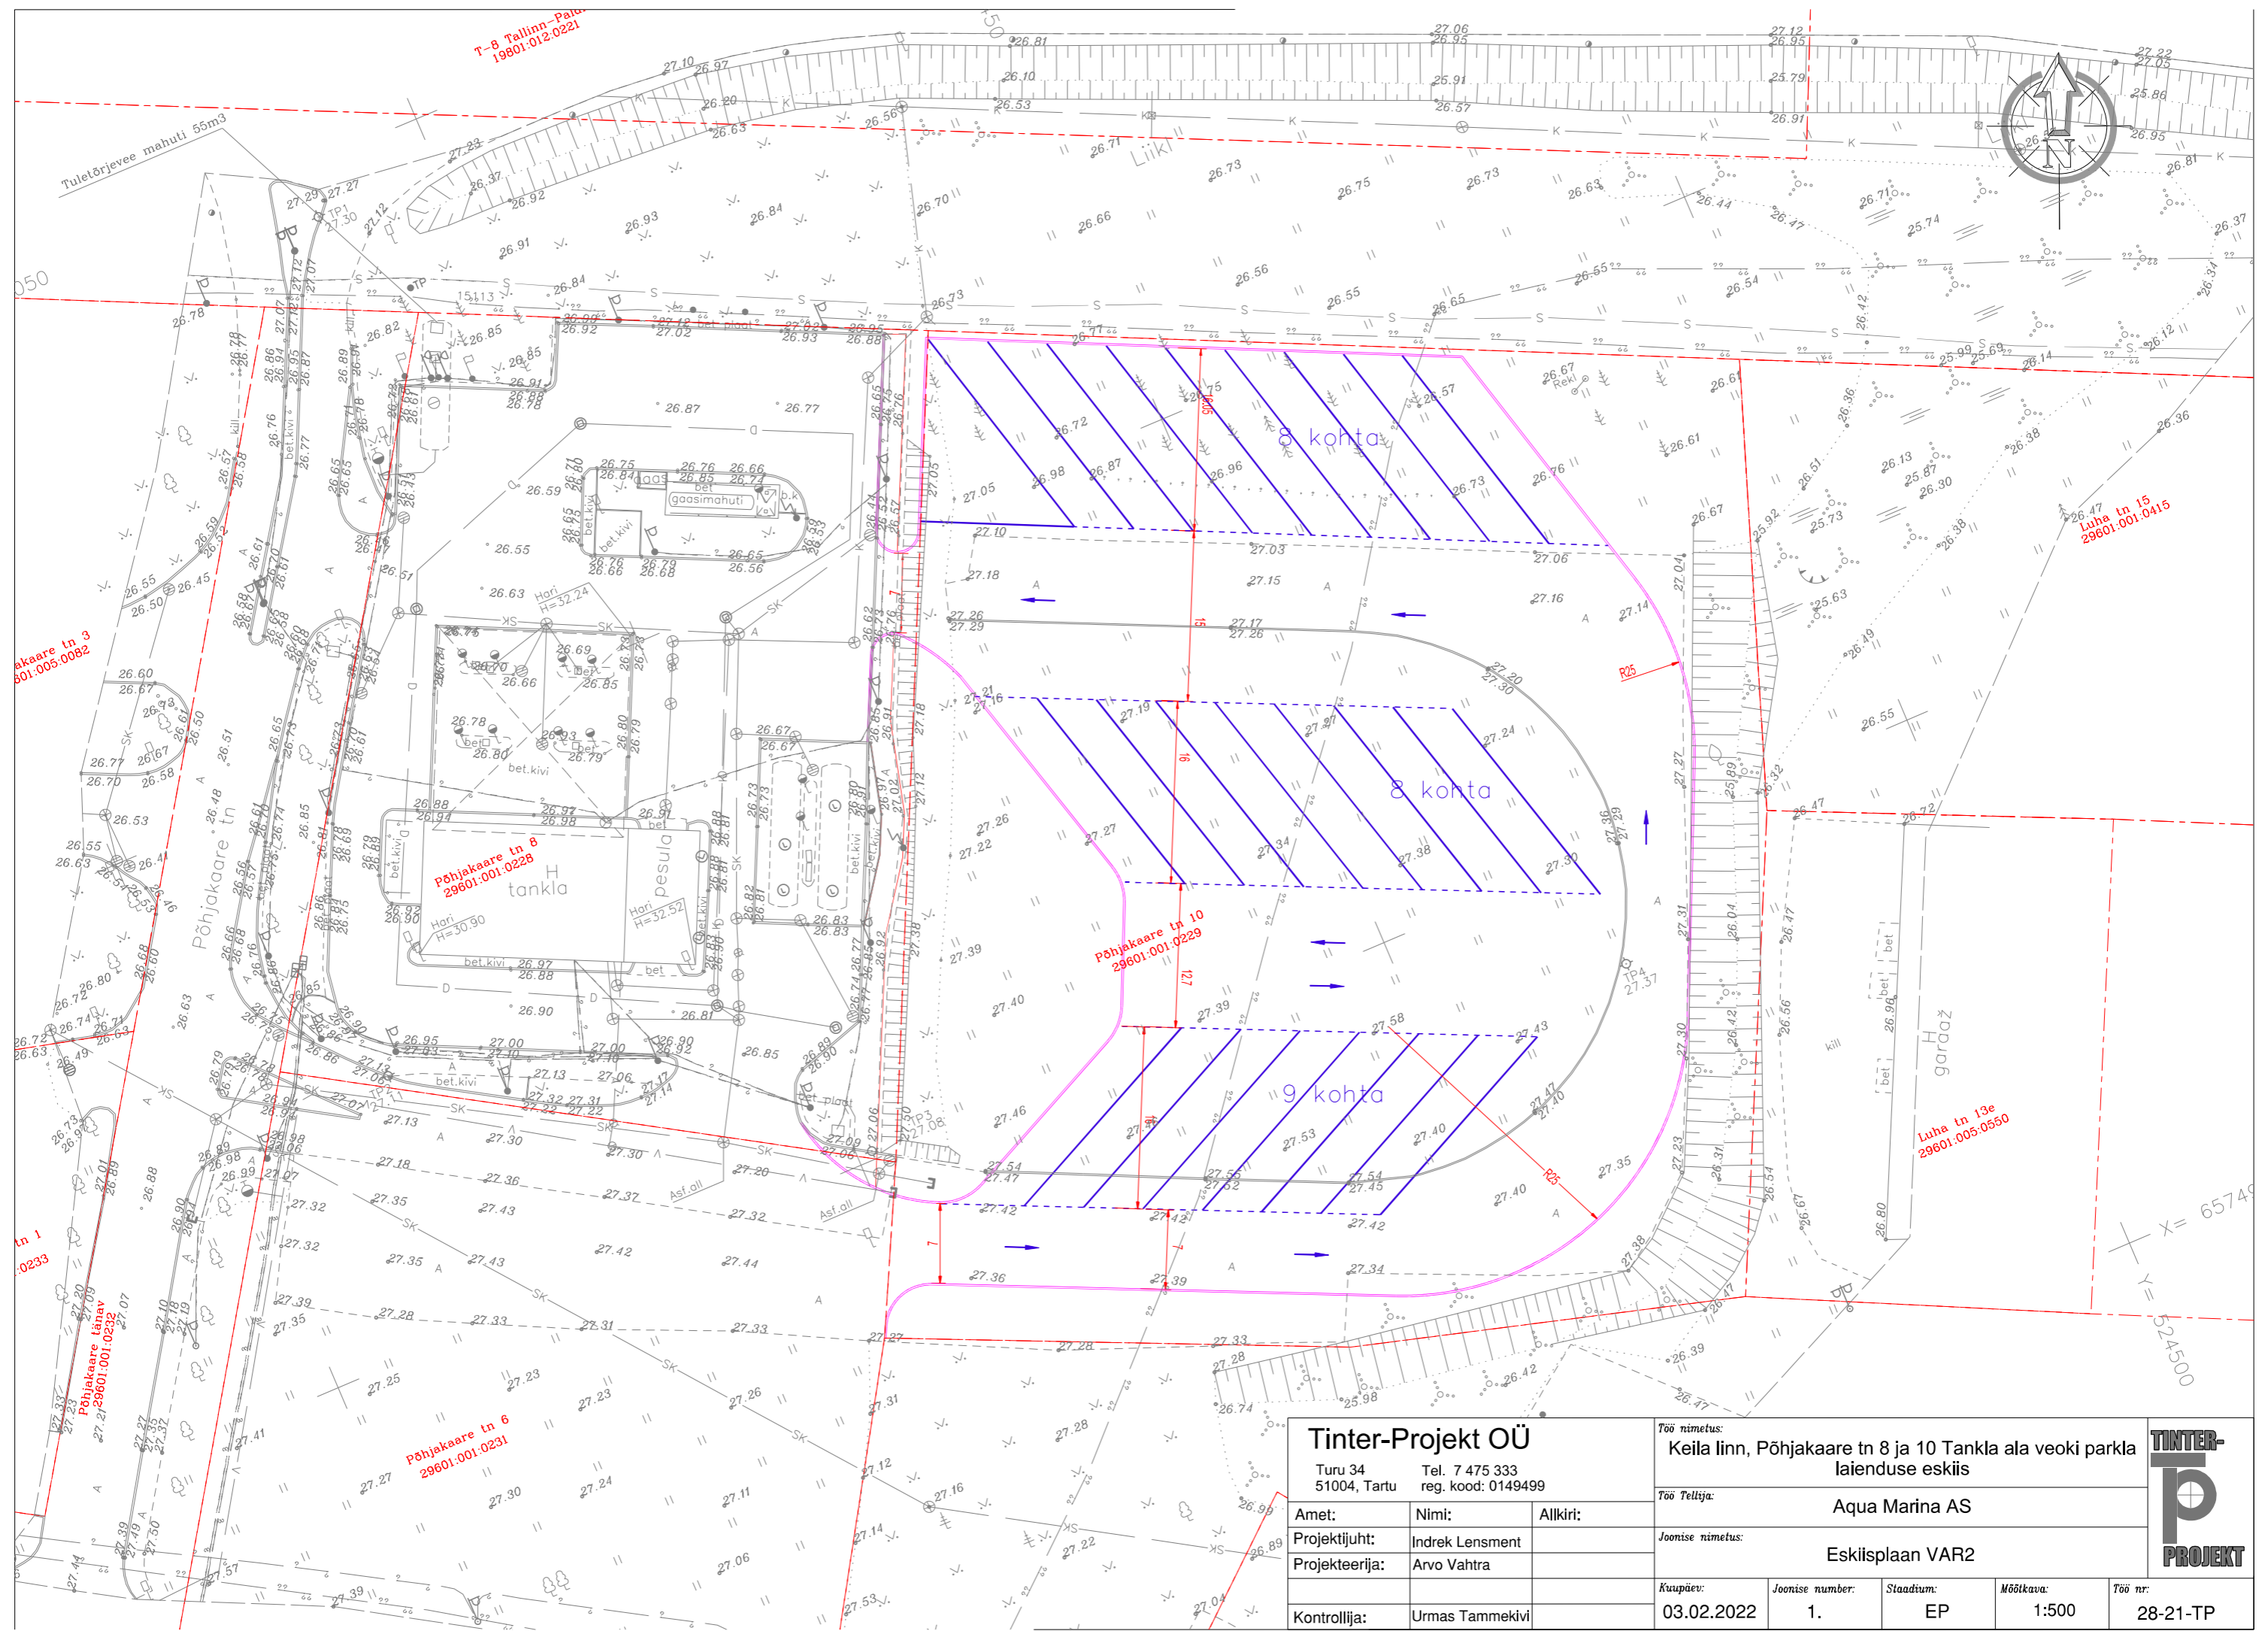

Tinter-Projekt OÜ			Töö nimetus:	
Turu 34 51004, Tartu			Keila linn, Põhjaäär tn 8 ja 10 Tankla ala veoki parkla laienduse eskis	
Tel. 7 475 333 reg. kood: 0149499			Töö Tellija:	
Amet:	Nimi:	Allkiri:	Aqua Marina AS	
Projekti juht:	Indrek Lensment		Joonise nimetus:	
Projekteerija:	Arvo Vahtra		Eskisplaan VAR2	
Kontrollija:	Urmas Tammekivi		Kuupäev:	Joonise number:
			03.02.2022	1.
			Staadium:	Mõõtkava:
			EP	1:500
			Töö nr:	
				28-21-TP

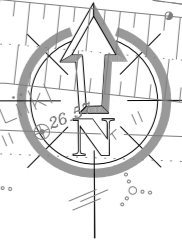