



T-B Tallinn-Pärnu
19801.012.0221

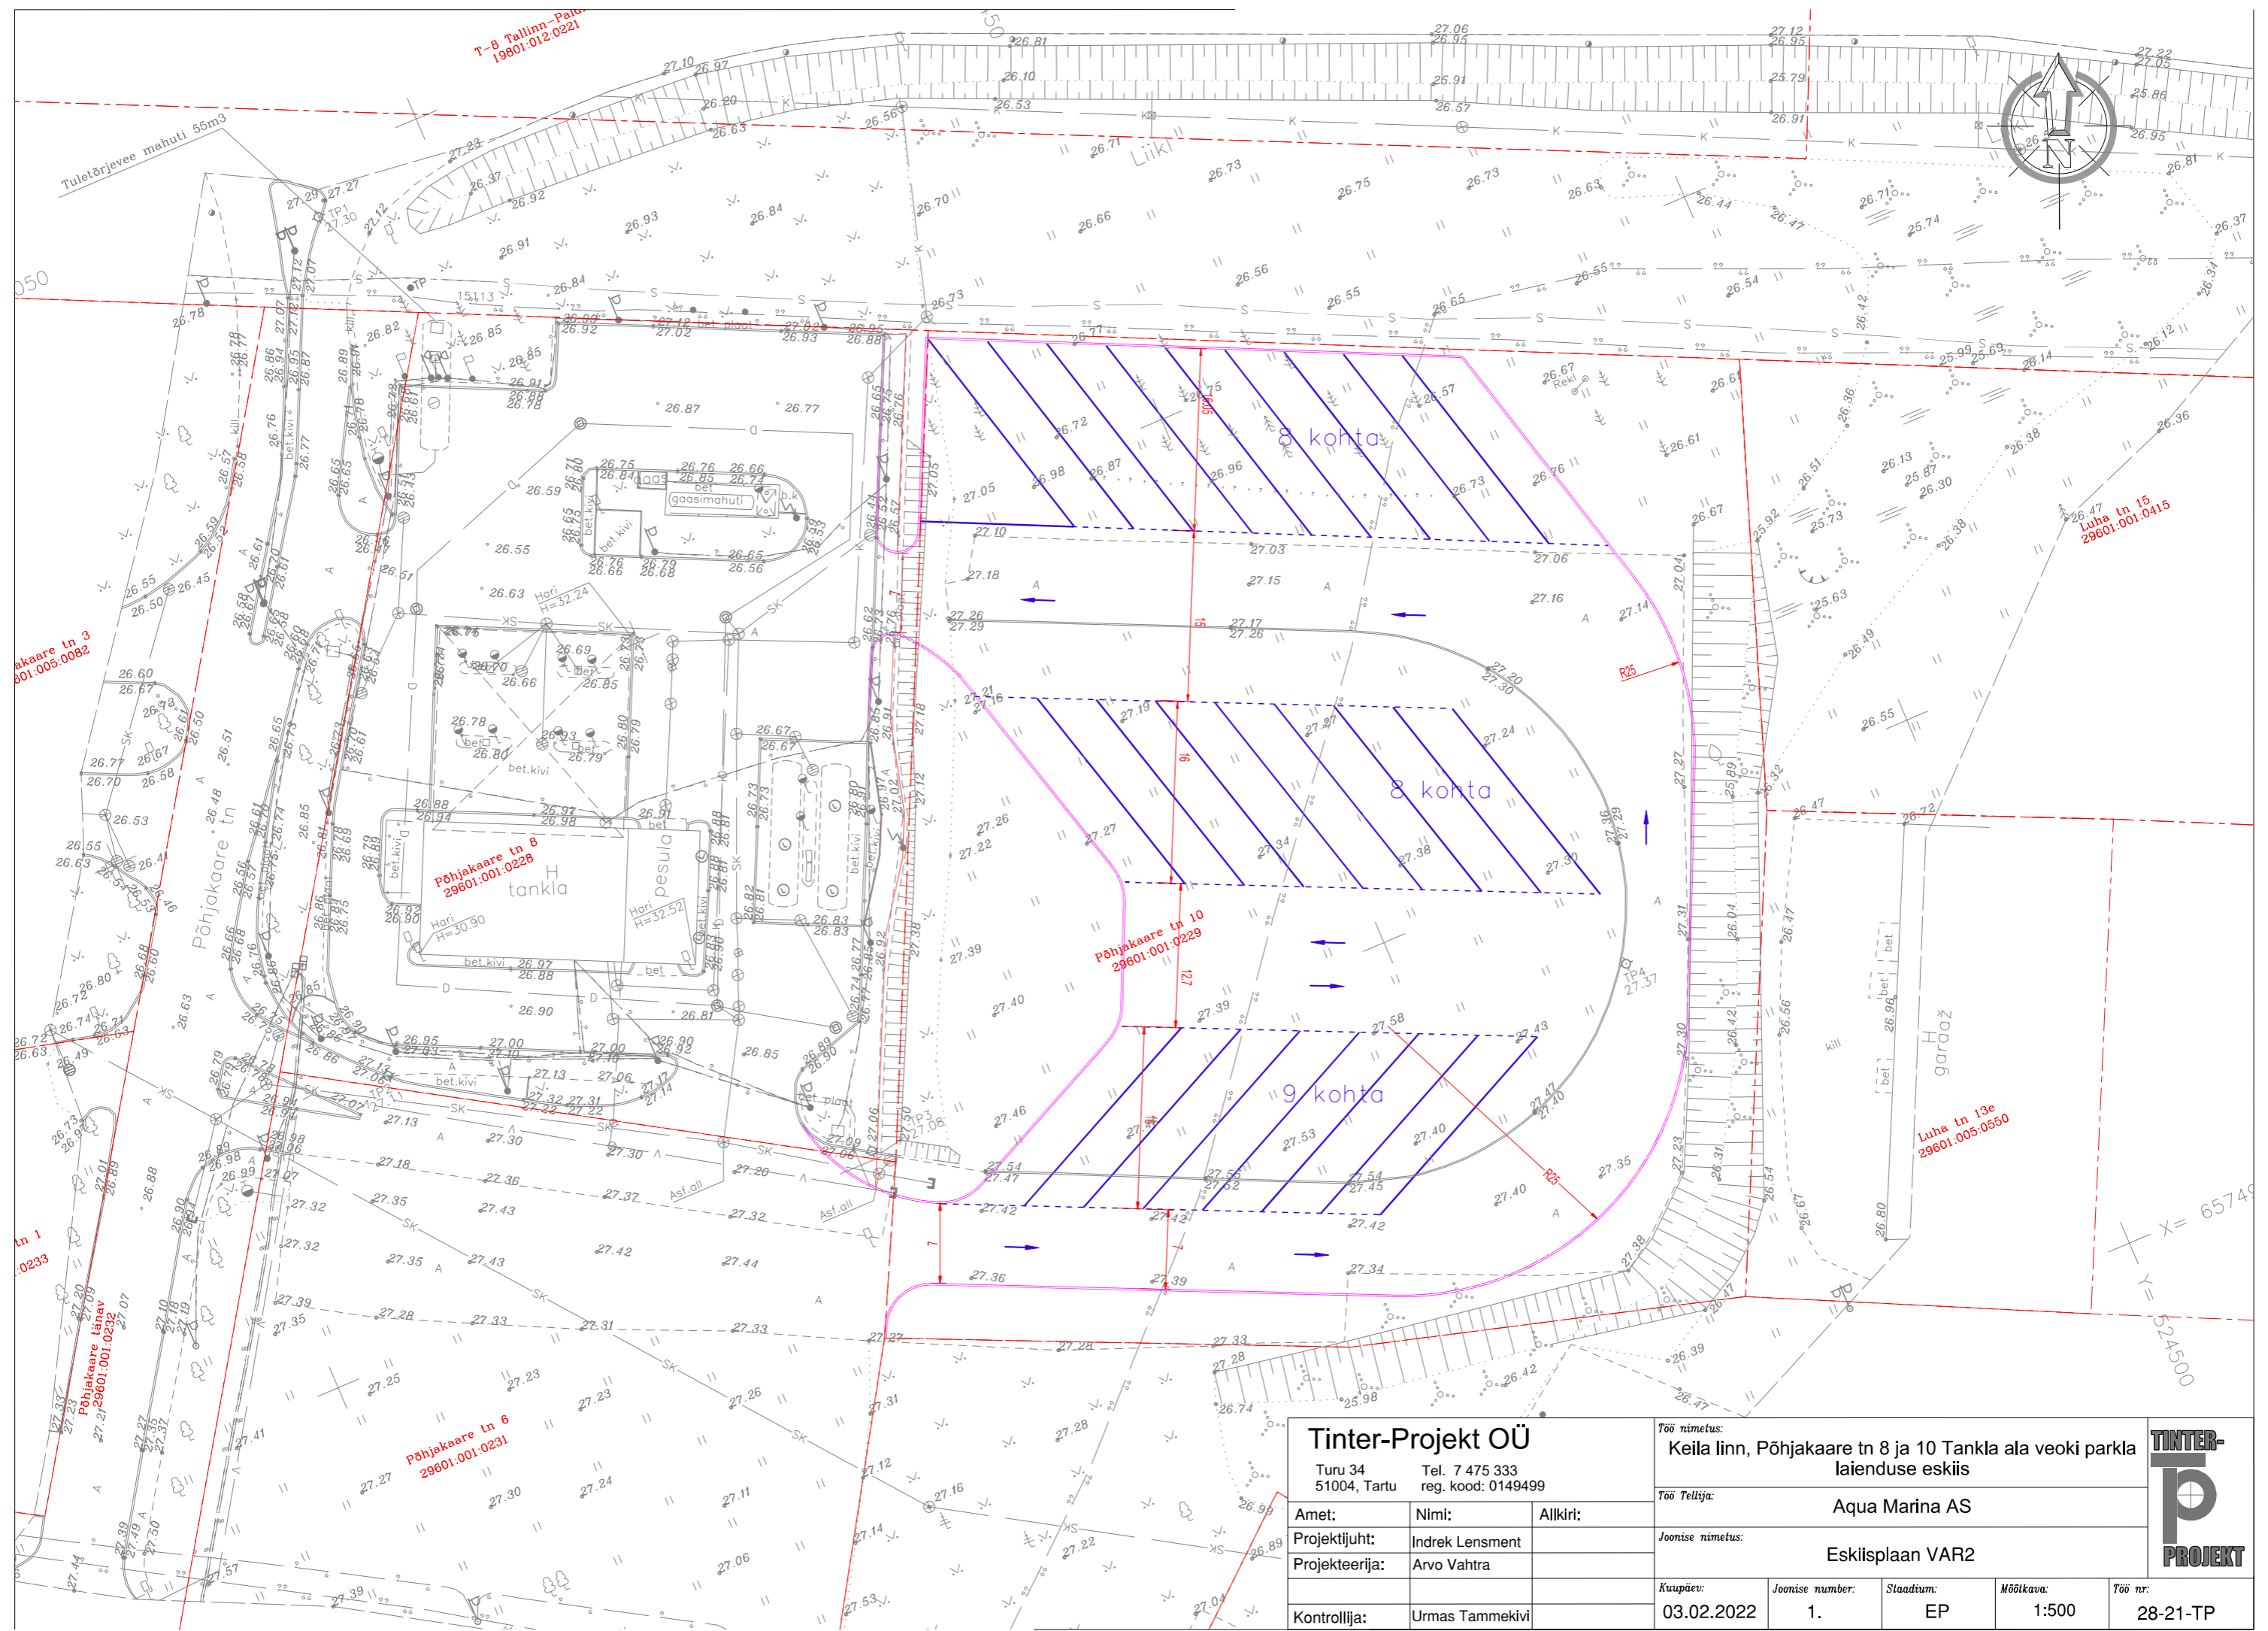

| | | | | |
|--------------------------------------|-----------------|----------|---|-----------------|
| Tinter-Projekt OÜ | | | Töö nimetus: | |
| Turu 34 51004, Tartu | | | Keila linn, Põhjaäär tn 8 ja 10 Tankla ala veoki parkla laienduse eskis | |
| Tel. 7 475 333 reg. kood: 0149499 | | | Töö Tellija: | |
| Amet: | Nimi: | Allkiri: | Aqua Marina AS | |
| Projekti juht: | Indrek Lensment | | Joonise nimetus: | |
| Projekteerija: | Arvo Vahtra | | Eskisplaan VAR2 | |
| Kontrollija: | Urmas Tammekivi | | Kuupäev: | Joonise number: |
| | | | 03.02.2022 | 1. |
| | | | Staadium: | Mõõtkava: |
| | | | EP | 1:500 |
| | | | Töö nr: | |
| | | | | 28-21-TP |

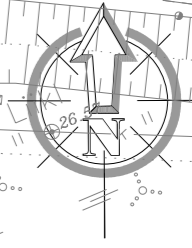